



Froideville

Préavis de la Municipalité concernant une demande de crédit extrabudgétaire pour financer le remplacement des collecteurs EU/EC du tronçon ch. du Joran-ch. des Raveyres

N° 14/2017

**LA MUNICIPALITE DE FROIDEVILLE
AU CONSEIL COMMUNAL**

Monsieur le Président,
Mesdames et Messieurs les Conseillers,

Nous avons l'honneur de soumettre à votre examen, et pour approbation, le présent préavis concernant le remplacement d'un tronçon de collecteurs d'eaux usées (EU) et d'eaux claires (EC) du tronçon chemin du Joran-chemin des Raveyres.

1. SITUATION

Les tronçons de collecteurs communaux à remplacer partent du chemin du Joran, chambre 610, pour rejoindre la chambre 607 à l'angle de la parcelle N° 653, propriété de M. Jean-Jacques Streit. Ceux-ci passent à travers la propriété avec une ancienne fosse à mi-parcours. Lors de fortes chutes de pluie, les eaux claires débordent du collecteur et se déversent dans la canalisation des eaux usées de la villa, inondant le sous-sol de celle-ci; il est donc impératif de remédier à cet état de fait.

2. EXPOSE DES MOTIFS

Afin d'éviter de nouveaux sinistres dans le sous-sol de la propriété susmentionnée, et également de pouvoir bénéficier d'un contrôle des canalisations sur ce tracé, il est nécessaire de pouvoir procéder au changement de ces tuyaux. Actuellement, tout contrôle est impossible en raison de la présence de l'ancienne fosse qui se trouve à mi-chemin devant la villa.

7. CONCLUSION

En conclusion, la Municipalité vous demande, Monsieur le Président, Mesdames et Messieurs les Conseillers, de bien vouloir prendre les décisions suivantes :

LE CONSEIL COMMUNAL DE FROIDEVILLE

- vu le préavis N° 14/2017,
- ouï le rapport de la Commission chargée d'étudier cet objet,
- pris connaissance du préavis de la Commission des finances,
- vu la nécessité de changer ces collecteurs qui se trouvent en zone S,
- vu que cet objet figure au tableau des investissements 2017-2021,
- considérant que cet objet figure à l'ordre du jour,

DECIDE

1. d'accorder un crédit extrabudgétaire de CHF 78'000.00 en vue de la réalisation des travaux mentionnés sous point 5,
2. d'autoriser la Municipalité à financer ces travaux en empruntant, si nécessaire, tout ou partie du montant sollicité de CHF 78'000.00, cela auprès de l'établissement de son choix et aux meilleures conditions du moment,
3. d'amortir l'emprunt éventuel sur une période maximale de 10 ans,
4. de procéder à un amortissement comptable de l'investissement consenti par un prélèvement à la réserve épuration.


Le Syndic:



Jean-François THUILLARD



La Secrétaire :

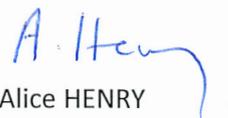


Alice HENRY

Froideville, le 13 février 2017

Direction responsable : Epuration – M. Albert BLASER, Municipal

Annexe : plan

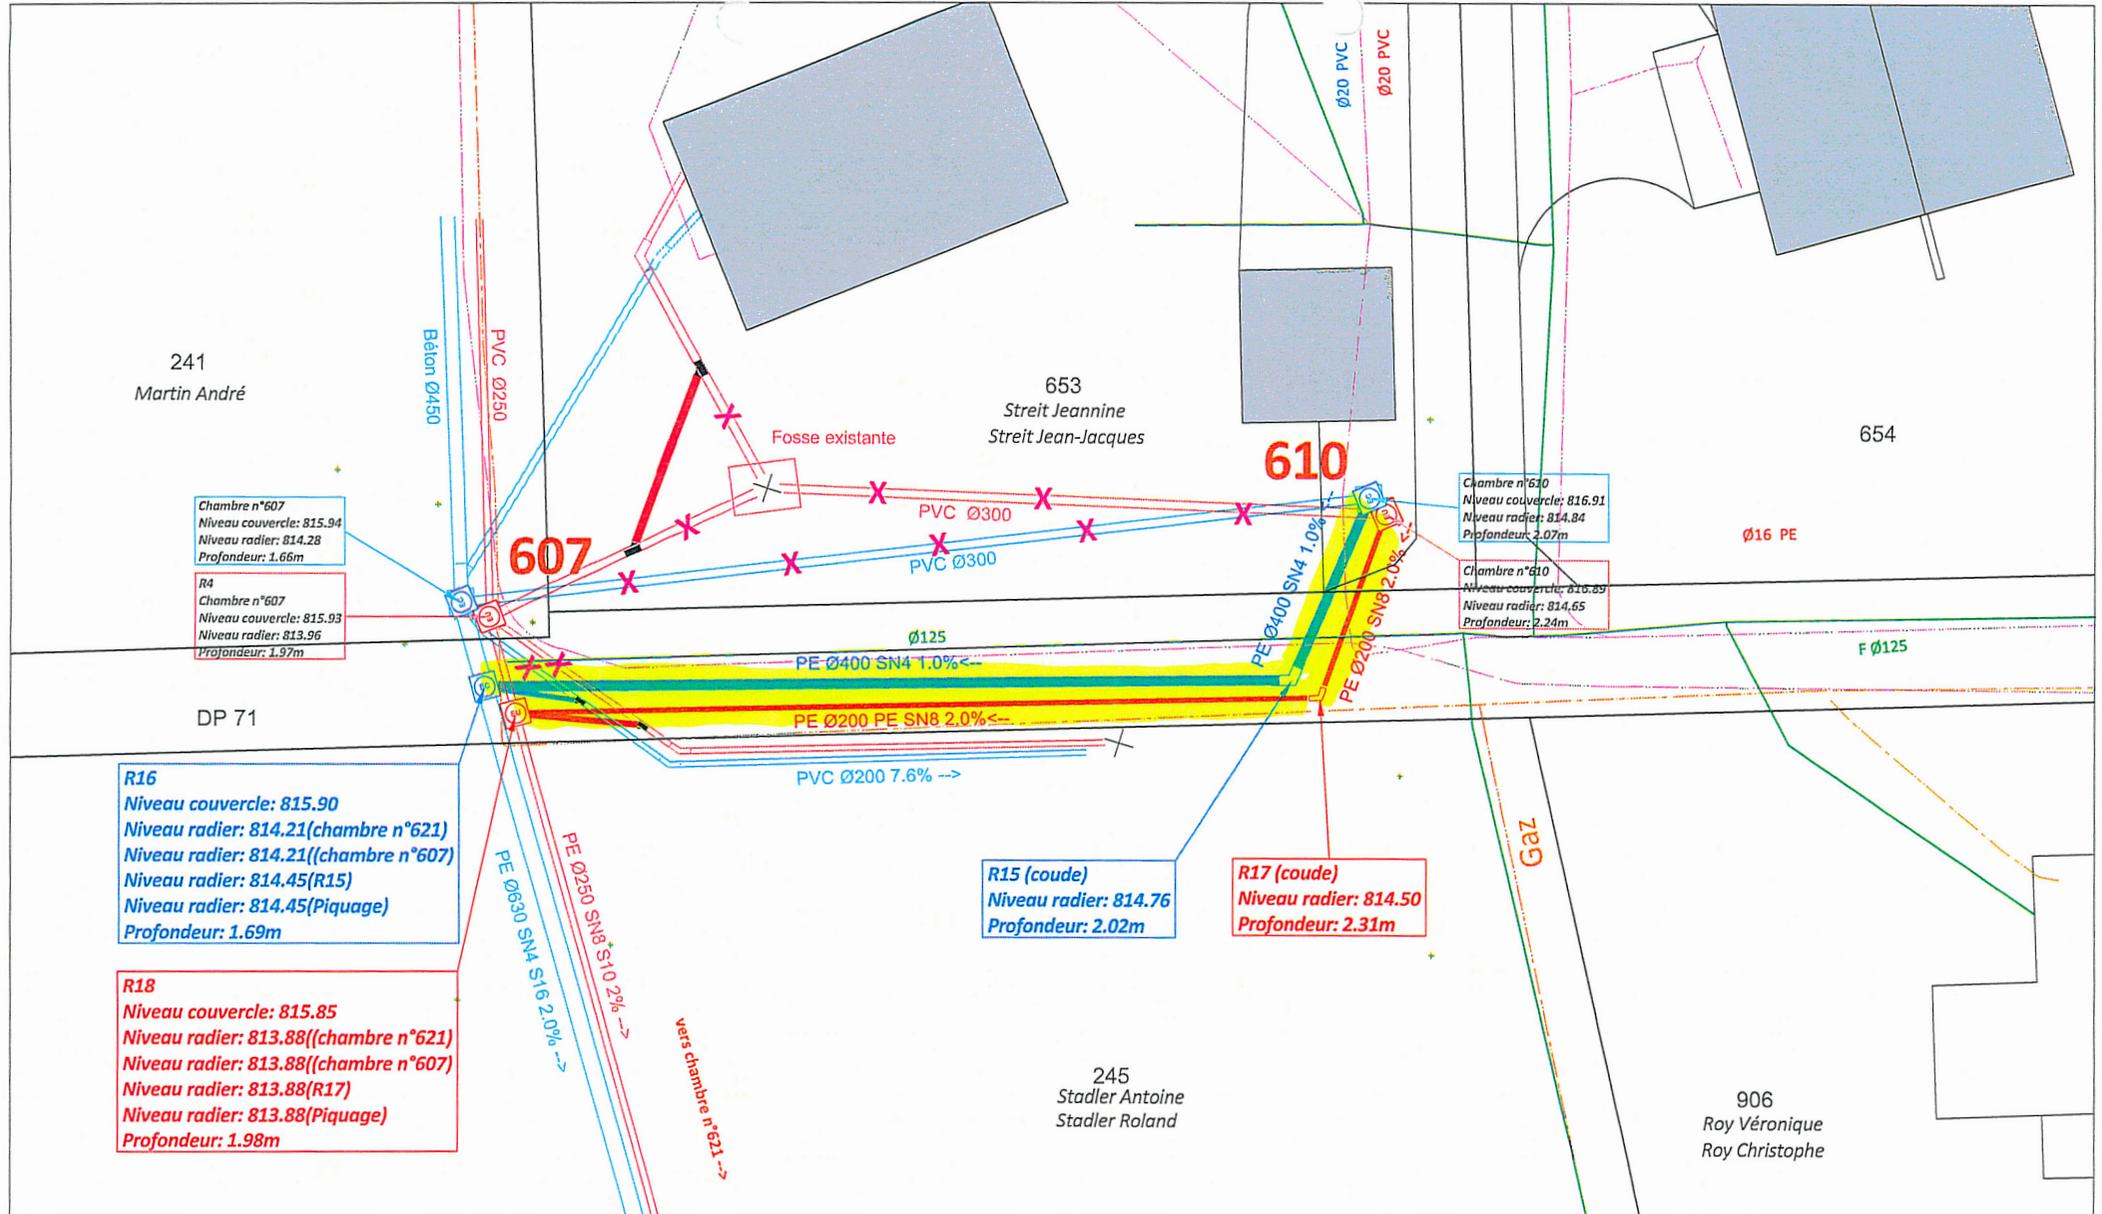

Chambre n°607
Niveau couvercle: 815.94
Niveau radier: 814.28
Profondeur: 1.66m

R4
Chambre n°607
Niveau couvercle: 815.93
Niveau radier: 813.96
Profondeur: 1.97m

Chambre n°610
Niveau couvercle: 816.91
Niveau radier: 814.84
Profondeur: 2.07m

Chambre n°610
Niveau couvercle: 816.89
Niveau radier: 814.65
Profondeur: 2.24m

R16
Niveau couvercle: 815.90
Niveau radier: 814.21(chambre n°621)
Niveau radier: 814.21(chambre n°607)
Niveau radier: 814.45(R15)
Niveau radier: 814.45(Piquage)
Profondeur: 1.69m

R18
Niveau couvercle: 815.85
Niveau radier: 813.88(chambre n°621)
Niveau radier: 813.88(chambre n°607)
Niveau radier: 813.88(R17)
Niveau radier: 813.88(Piquage)
Profondeur: 1.98m

R15 (coude)
Niveau radier: 814.76
Profondeur: 2.02m

R17 (coude)
Niveau radier: 814.50
Profondeur: 2.31m

District du Gros-de-Vaud

COMMUNE DE FROIDEVILLE

Échelle 1:200

Les Raveyres

Travaux projetés

Remplacement des collecteurs EU-EC en zone S



COURDESSE & ASSOCIÉS
Ingénieurs et Géomètres SA
Succ. de Jan & Courdesse SA et Jomini-van Buel SA

Praz-Palud 7 - CP 191 - 1040 Echallens
Tel 021 886 22 44 - Fax 021 886 22 47
echallens@courdesse-associés.ch
www.courdesse-associés.ch