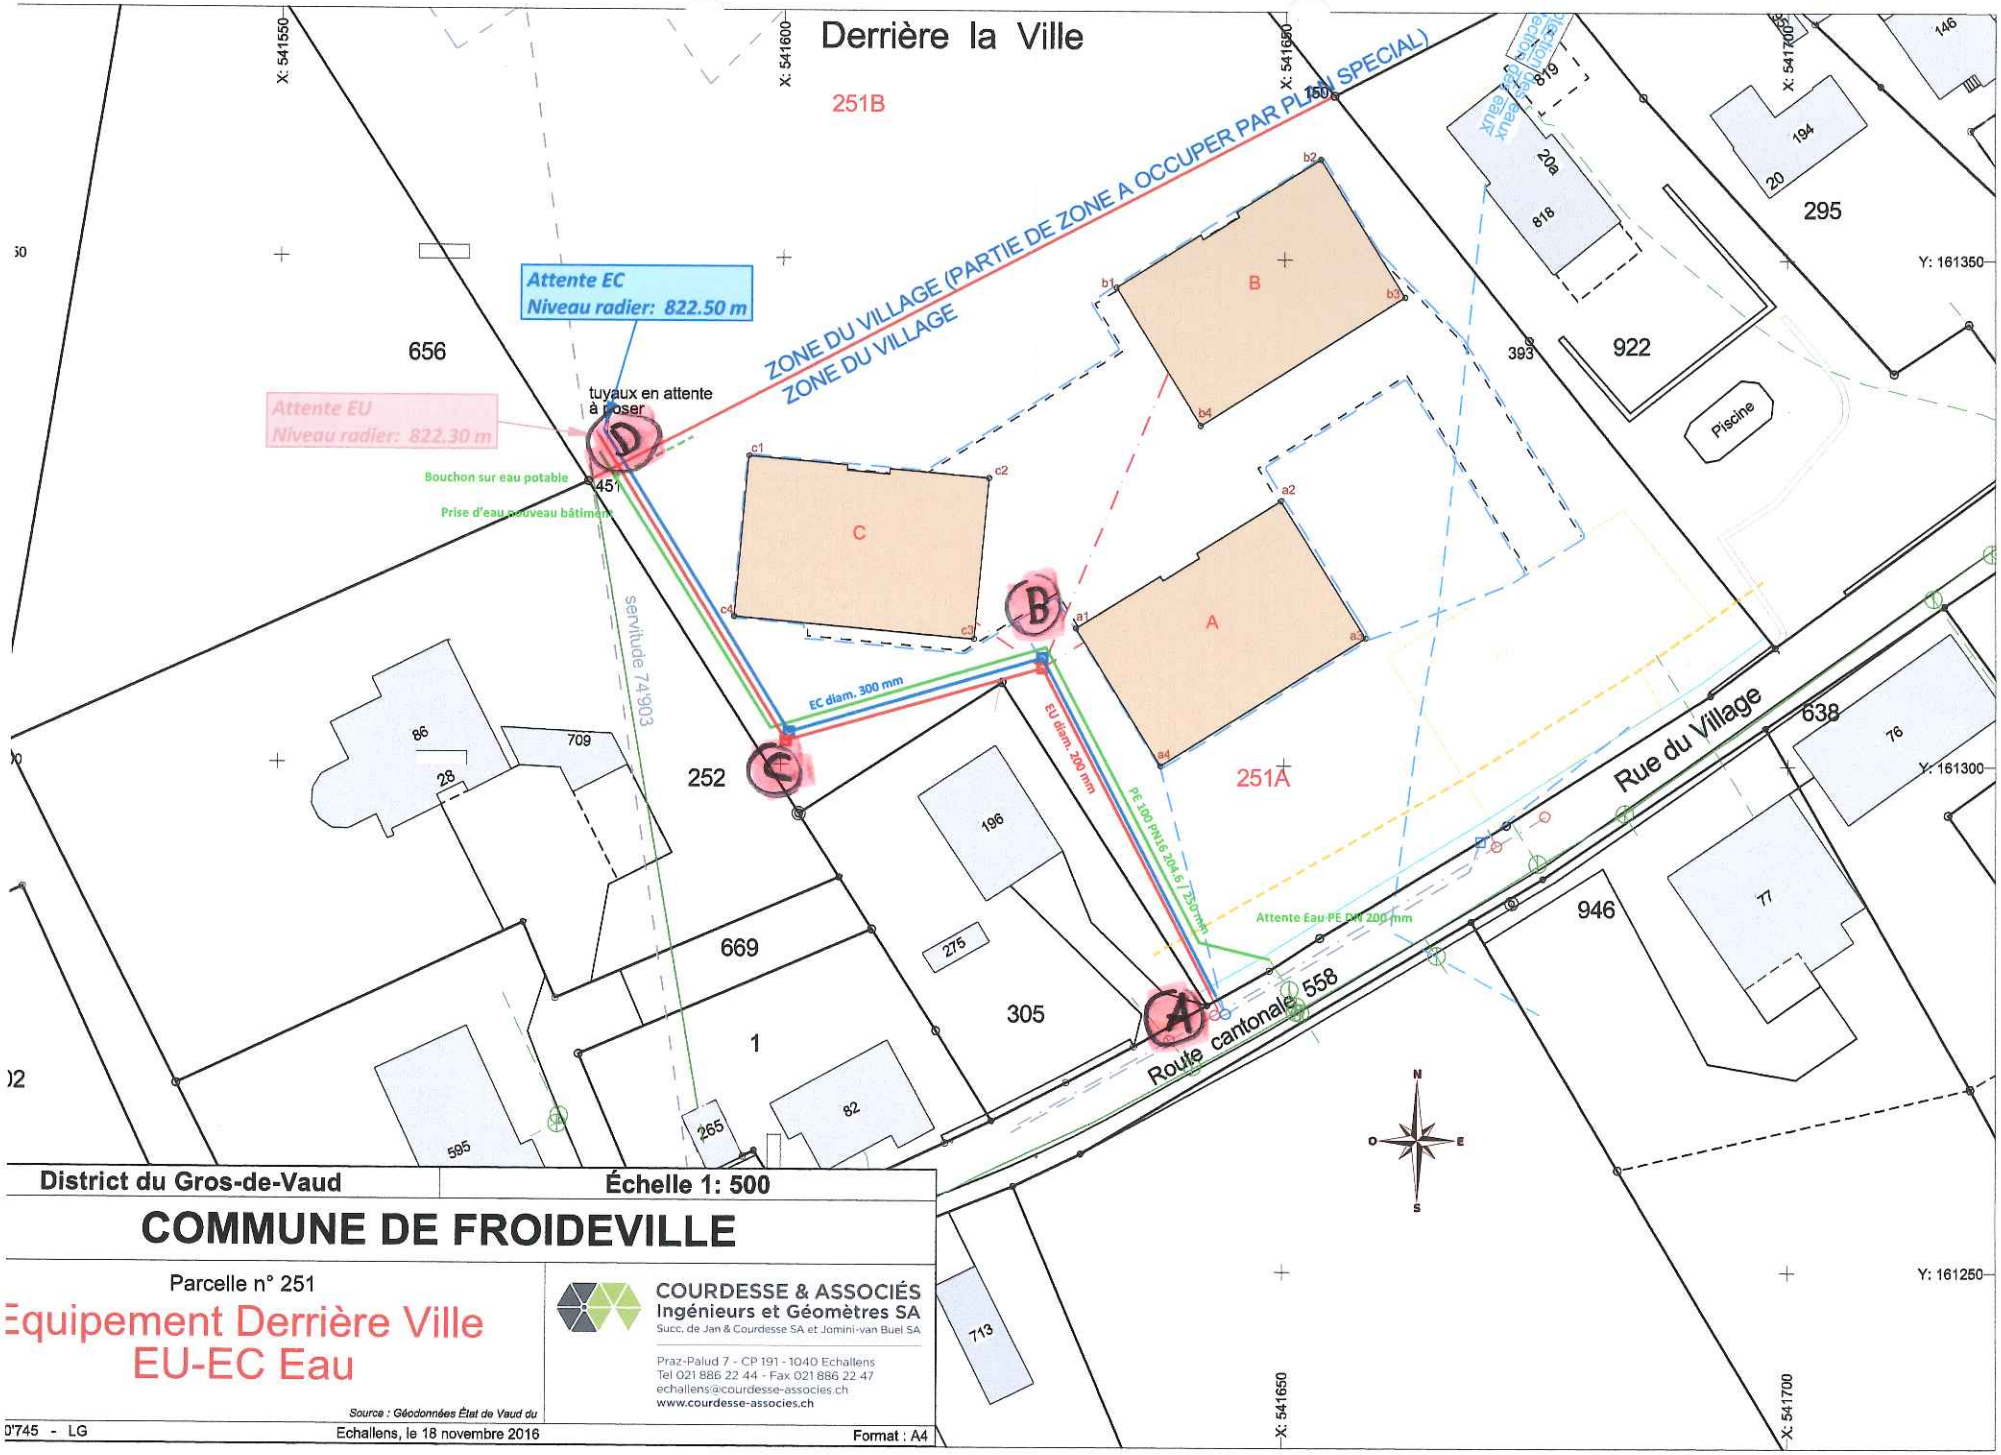

District du Gros-de-Vaud	Échelle 1: 500

COMMUNE DE FROIDEVILLE

Parcelle n° 251

Equipement Derrière Ville
EU-EC Eau

COURDESSE & ASSOCIÉS
Ingénieurs et Géomètres SA
Succ. de Jan & Courdesse SA et Jomini-van Buel SA

Praz-Palud 7 - CP 191 - 1040 Echallens
Tel 021 886 22 44 - Fax 021 886 22 47
echallens@courdesse-associes.ch
www.courdesse-associes.ch

Source : Géodonnées État de Vaud du

0'745 - LG | Echallens, le 18 novembre 2016 | Format : A4